

APPARTEMENT 5 - 3de VERDIEPING - HOOGSTRAATSEBAAN 25

BRUTO-OPPERVLAKTE: 83 M²

Appartement op de derde verdieping met terras bevat:

- leefruimte met open keuken
- hal met apart toilet
- 2 slaapkamers
- badkamer
- berging
- 19.6 m² terras bij leefruimte
- 7.4 m² terras bij keuken

Elektrische voorzieningen:

- Leefruimte:**
- 2 lichtpunten bediend door 2 schakelaars per lichtpunt
 - 2 enkele stopcontacten
 - 2 dubbele stopcontacten
 - 1 telefoonaansluiting
 - 1 aansluiting TV-distributie
 - 1 aansluiting computer
 - 1 bel + parlofoon
 - 1 thermostaat

- Keuken:**
- 1 lichtpunt bediend door 1 schakelaar
 - 2 spotjes bediend door 1 schakelaar
 - 2 dubbele stopcontacten
 - aansluitpunten voor oven, microgolfoven, fornuis, vaatwas, dampkap en koelkast

- Terrassen:**
- per terras 1 lichtpunt op gevel bediend door 1 schakelaar met verklikkerlicht

- Berging:**
- 1 lichtpunt bediend door 1 schakelaar
 - 2 enkele stopcontacten
 - aansluitpunten voor wasmachine, droogkast en cv

- Slaapk. 1:**
- 1 lichtpunt bediend door 1 schakelaar
 - 1 enkel stopcontact
 - 3 dubbele stopcontacten
 - 1 telefoonaansluiting
 - 1 aansluiting TV-distributie
 - 1 aansluiting computer

- Slaapk. 2:**
- 1 lichtpunt bediend door 1 schakelaar
 - 1 enkel stopcontact
 - 2 dubbele stopcontacten
 - 1 telefoonaansluiting
 - 1 aansluiting TV-distributie
 - 1 aansluiting computer

- Badkamer:**
- 1 lichtpunt bediend door 1 schakelaar
 - 1 enkel stopcontact
 - 1 dubbel stopcontact
 - 1 voeding voor verlichting lavabo's



- Hal:**
- 1 lichtpunt bediend door 2 schakelaars
 - 1 enkel stopcontact


- Wc:**
- 1 schakelaar met verklikkerlicht

Muurafwerking:

- Badkamer:**
- muurtegels volledige hoogte
- Overige:**
- gladde witte bepleistering

Vloerafwerking:

-  keramische tegels
-  laminaat/parket (niet voorzien)

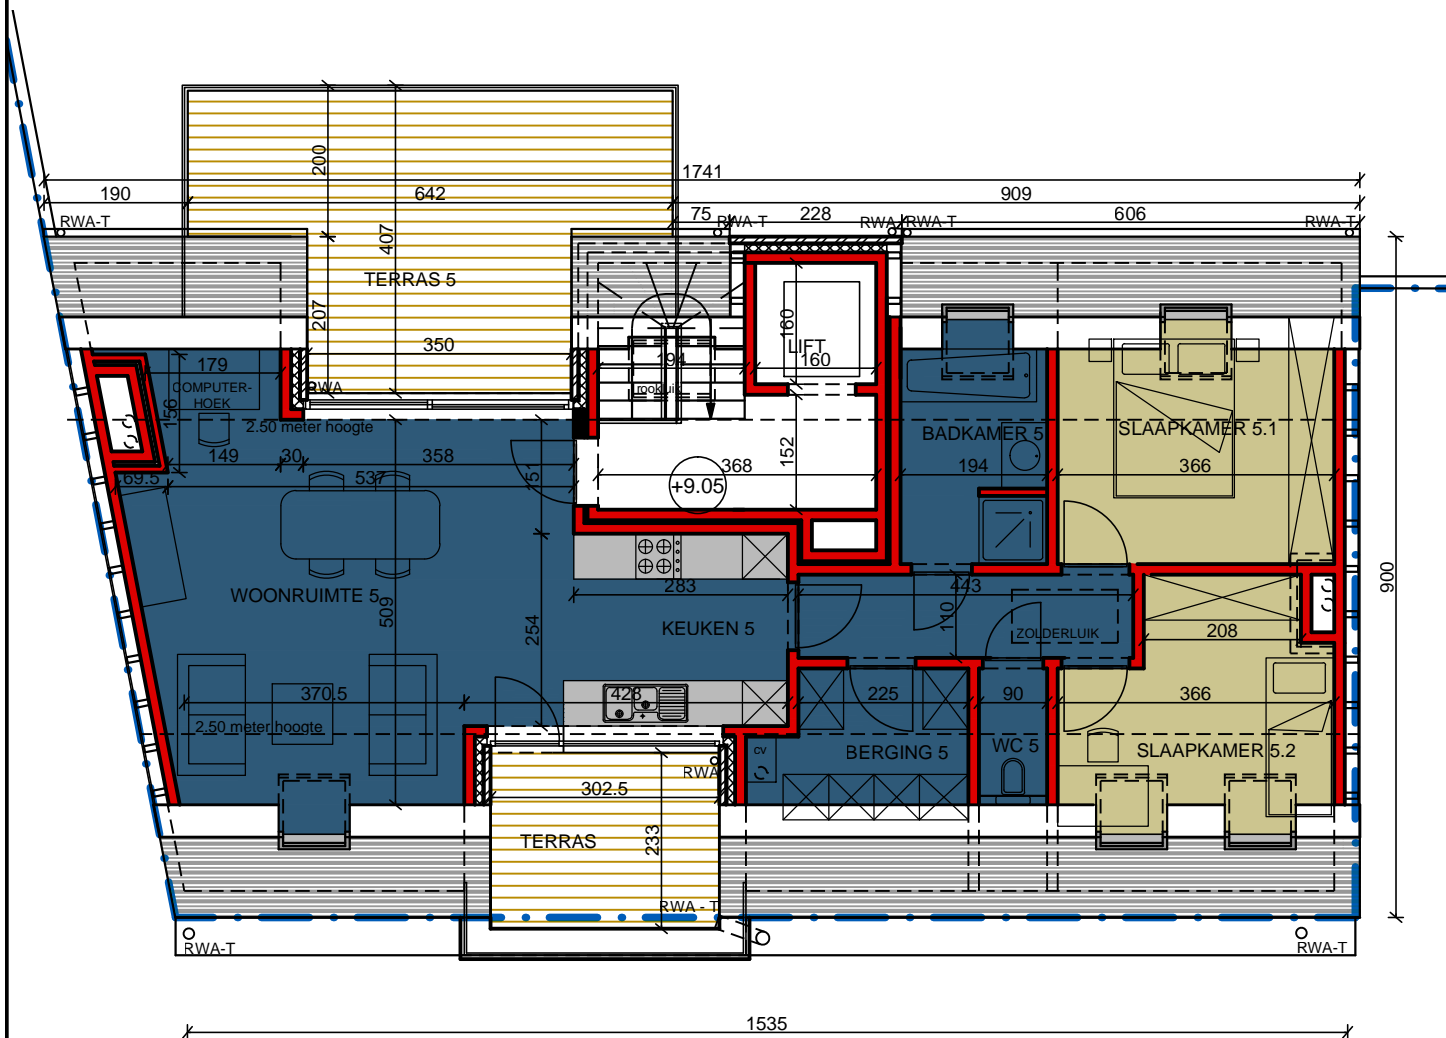

GRONDPLAN SCHAAL 1/100

GL INVEST NV
BOEKSTRAAT 73
2610 WILRIJK

VERKOOPPLAN d.d. 25/03/2014
APPARTEMENT 5 - 3de VERDIEPING
HOOGSTRAATSEBAAN 25
2390 OOSTMALLE
AFD 1, SECTIE A, NR 467 A2, 467 B2
DOSSIER: 2010 A 260

 **MMS & PARTNERS**
ARCHITECTEN & INGENIEURS CVBA

ZAMENHOFVLAAN 3 bus 7/8 - 2900 SCHOTEN
TEL 03/685 08 00 - FAX 03/685 08 91 - MMS@MMS-PARTNERS.EU